


Wohnung 1

Wohnung 2

Wohnung 3

Wohnung 4

Wohnung 5

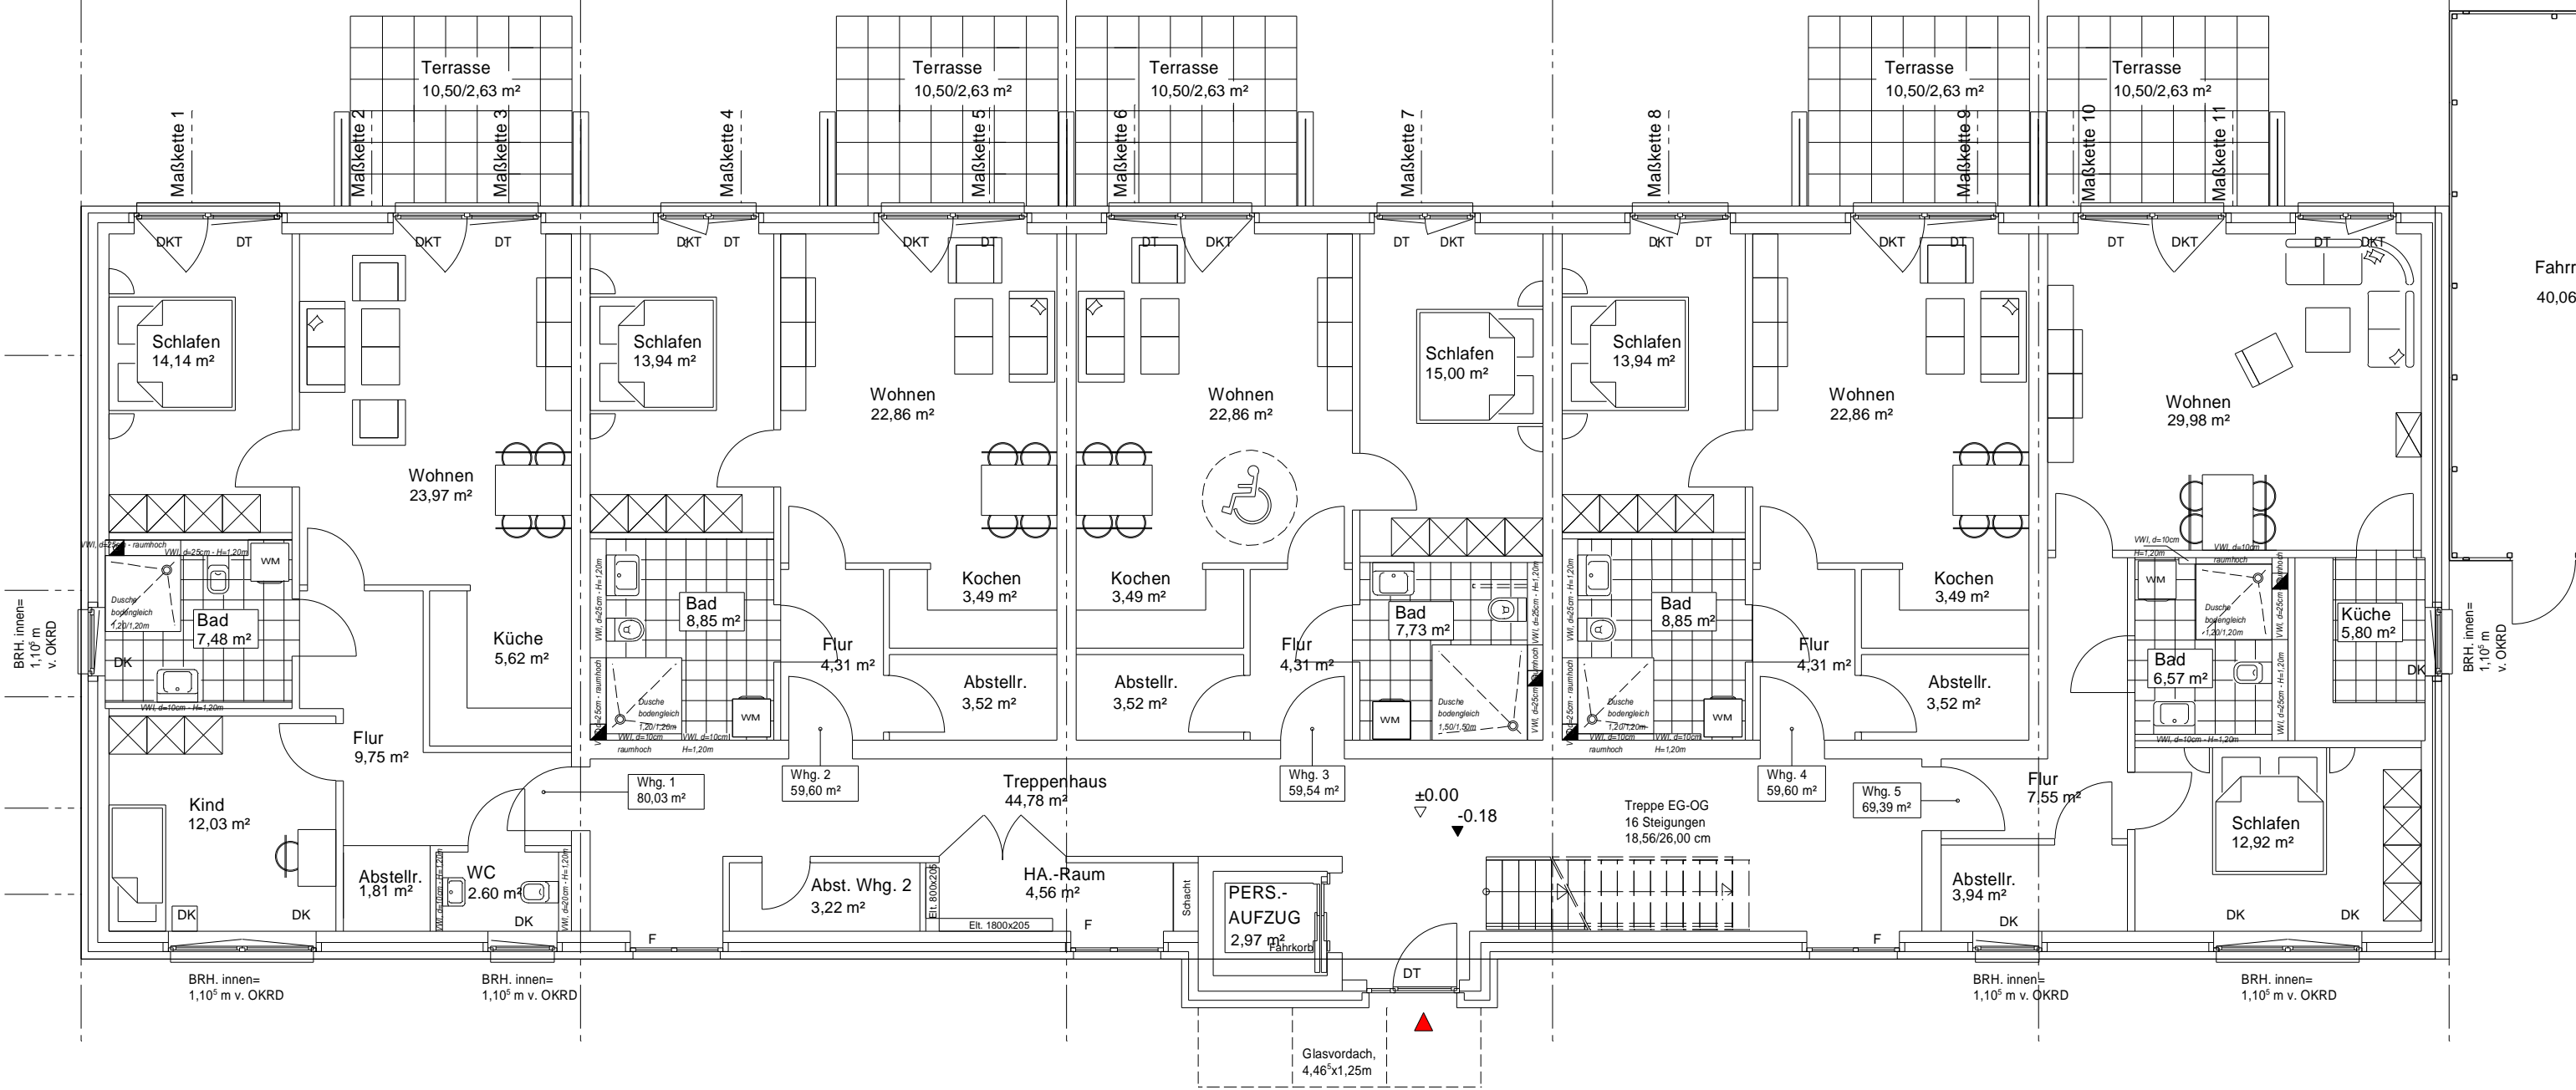

Fahrh.
40,06

BRH. innen=
1,10² m
v. OKRD

BRH. innen=
1,10² m
v. OKRD

BRH. innen=
1,10² m v. OKRD

BRH. innen=
1,10² m v. OKRD

BRH. innen=
1,10² m v. OKRD

BRH. innen=
1,10² m v. OKRD